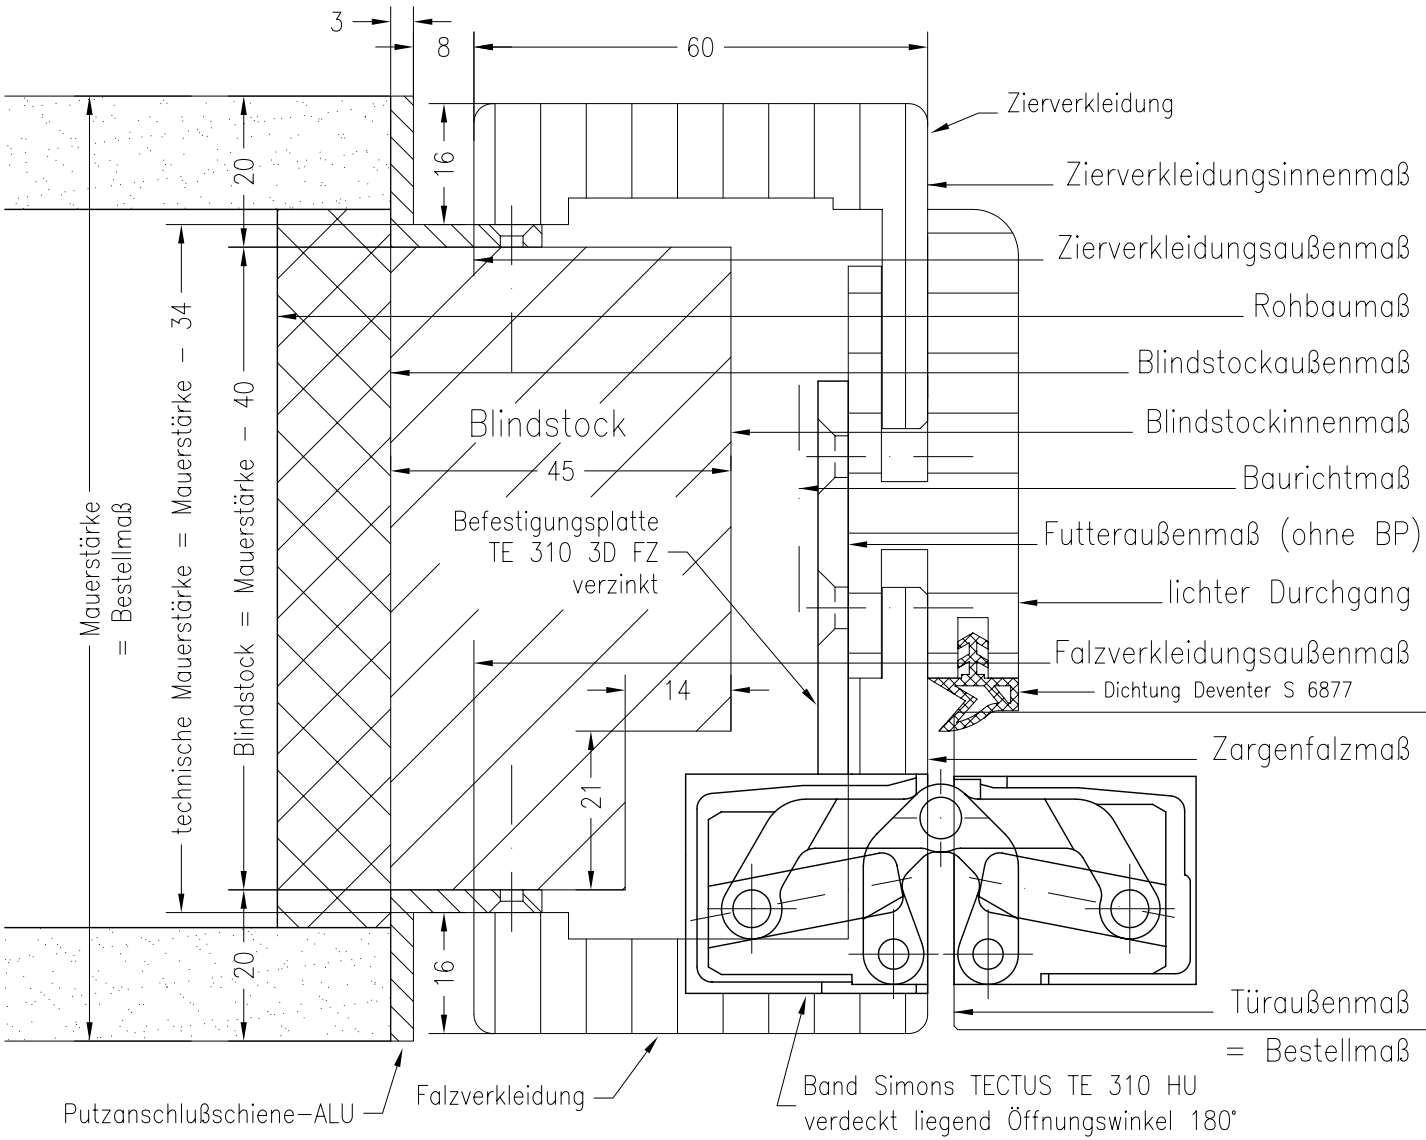

	Breitenmaße				Höhenmaße	
Zierverkleidungsinnenmaß	591	716	841	966	1983	2108
Zierverkleidungsaußenmaß	711	836	961	1086	2043	2168
Rohbaumaß	763	888	1013	1138	2069	2194
Blindstockaußenmaß	733	858	983	1108	2054	2179
Blindstockinnenmaß	643	768	893	1018	2009	2134
Baurichtmaß	625	750	875	1000	2000	2125
Futteraußenmaß (ohne BP)	612	737	862	987	1993	2118
lichter Durchgang	567	692	817	942	1971	2096
Falzverkleidungsaußenmaß	711	836	961	1086	2043	2168
Dichtung Deventer S 6877						
Zargenfalzmaß	591	716	841	966	1983	2108
	(610)	(735)	(860)	(985)	(1985)	(2110)
Türaußenmaß	584	709	834	959	1972	2097
= Bestellmaß						

Für diese Zeichnung stehen uns alle Rechte aus dem Urheberrecht zu. Sie darf weder vervielfältigt, zum Zwecke des Wettbewerbes verwendet oder an dritte Personen weitergeleitet werden.
Das Recht auf Schadensersatz behalten wir uns vor.

Maßstab		Datum	Name
1:1	Gezeichnet:	15.12.05	Böhm A.
	Geprüft:		

COMPACT HOLZ TÜREN GmbH

Format A4

Zarge "Open"
stumpf einschlagend wandbündig

Zeichnungs–Nr.
CH/Z103